


Kontener: Hydro-Partner

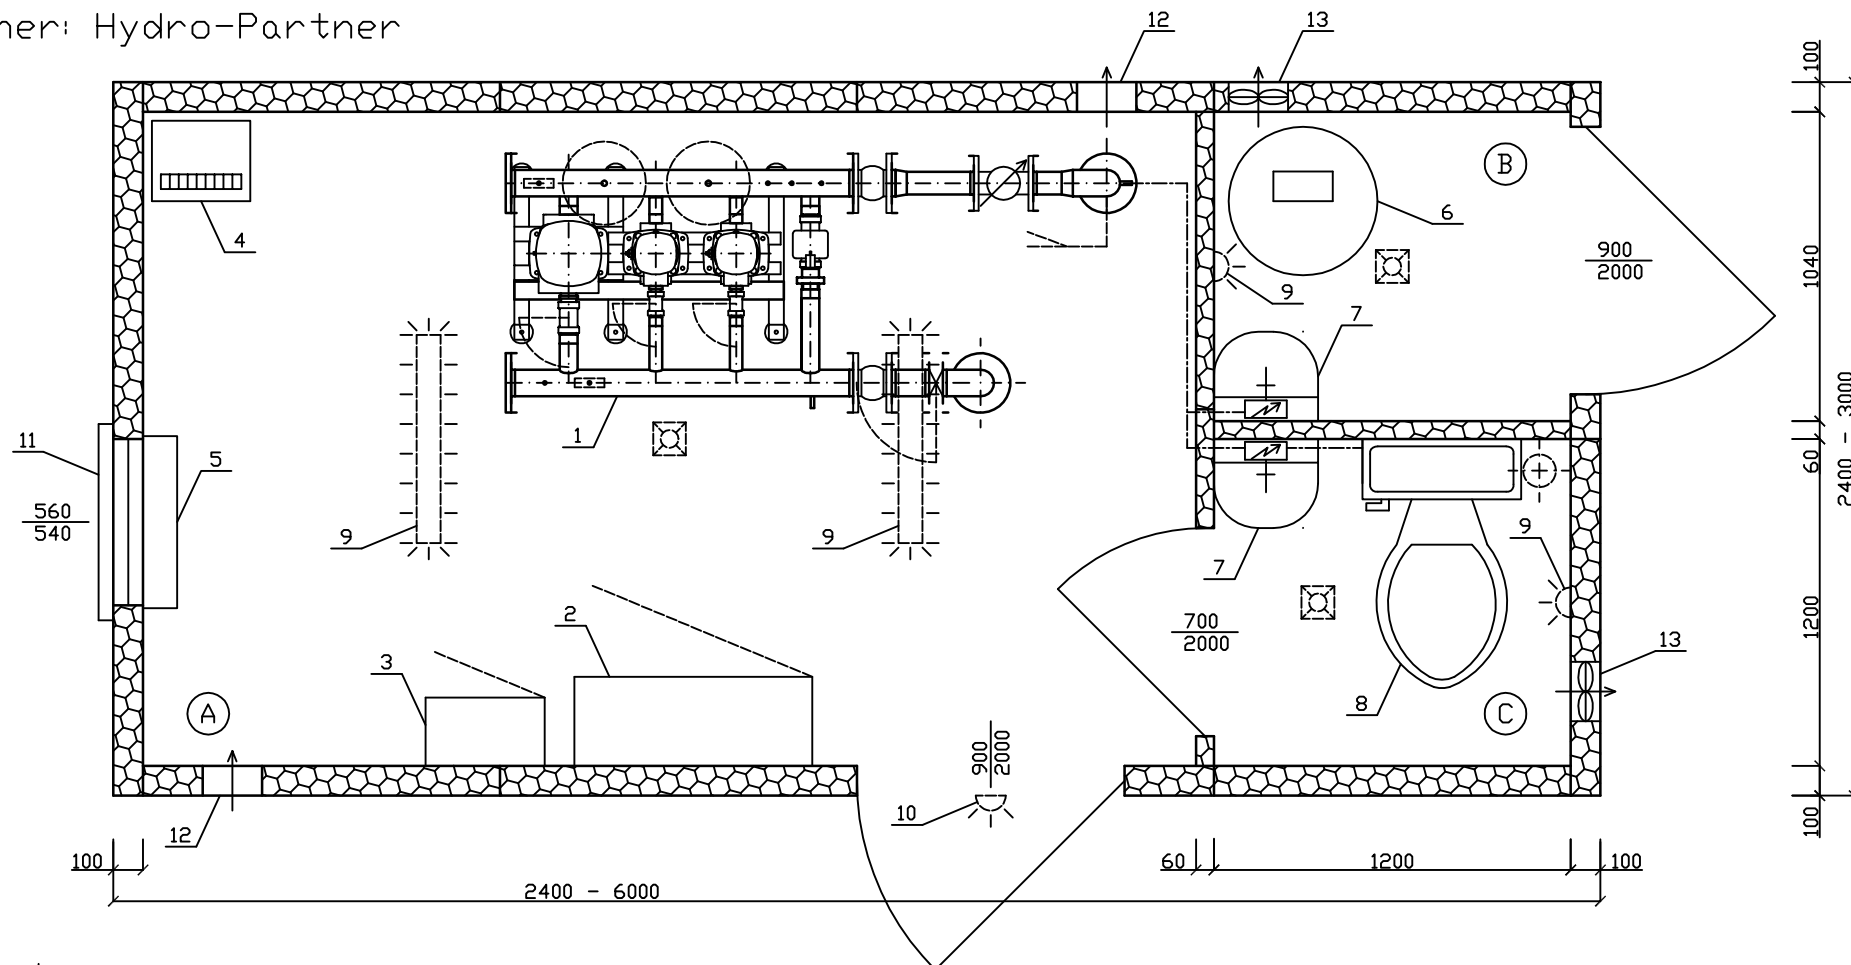

Przeznaczenie:

Budynek kontenerowy przeznaczony do montażu zestawów hydroforowych, agregatów prądotwórczych, chlorowni lub wykorzystywany jako budynek techniczno-socjalny. Producent zapewnia dostosowanie układu pomieszczeń i wyposażenia do indywidualnych potrzeb zamawiającego.

Konstrukcja kontenera:

- Szkielet kontenera stanowi sztywna przestrzenna rama stalowa wykonana z profili zimnolitych.
- Ściany i dach wykonane z płyt wielowarstwowych
 - ściany zewnętrzne - płyta gr. 100 mm, współ. przenikania $K=0,38 \text{ W/m}^2\text{K}$
 - ściany wewnętrzne - płyta gr. 60 mm, współ. przenikania $K=0,59 \text{ W/m}^2\text{K}$
 - dach - płyta gr. 150 mm, współ. przenikania $K=0,25 \text{ W/m}^2\text{K}$ (jednospadowy z rynną odprowadzającą wodę deszczową na wysokości gruntu w rurze spadowej)
- Drzwi
 - zewnętrzne, jednoskrzydłowe stalowe, ocieplane 50 mm, pełne o wymiarach 0,90m x 2,00m
 - wewnętrzne, jednoskrzydłowe stalowe, ocieplane 50 mm, pełne o wymiarach 0,70m x 2,00m
- Wentylacja: nawiewno-nawiewna, grawitacyjna i mechaniczna
- Okno: rozwierno-uchylne zabezpieczone kratą pomalowaną farbą antykorozyjną

Wyposażenie kontenera:

1. Zestaw hydroforowy
2. Szafa sterownicza
3. Szafa rozdzielcza
4. Osuszacz powietrza
5. Grzejnik elektryczny
6. Chlorator
7. Umywalka z przepływowym podgrzewaczem wody
8. Kompakt WC
9. Oświetlenie wewnętrzne kontenera
10. Oświetlenie zewnętrzne kontenera z czujnikiem zmierzchowym
11. Okno zabezpieczone kratą
12. Wentylacja grawitacyjna
13. Wentylacja mechaniczna

Pomieszczenia kontenera:

- A. Pomieszczenie zestawu hydroforowego
- B. Pomieszczenie chloratora
- C. Pomieszczenie sanitarne

HYDRO
PARTNER